



ESTADO DO CEARÁ

PREFEITURA MUNICIPAL DE APUIARÉS

SECRETARIA DE DESENVOLVIMENTO URBANO E INFRAESTRUTURA



**ESPECIFICAÇÕES TÉCNICAS PARA A CONSTRUÇÃO DE
MELHORIAS SANITÁRIAS DOMICILIARES.**

PIA DE COZINHA

2018

AV. GOMES DA SILVA, nº 99 CENTRO, CEP: 62630-000, APUIARÉS




Cláudio José Queiroz Santos
Engº CREA 134190-CE



ESTADO DO CEARÁ

PREFEITURA MUNICIPAL DE APUIARÉS

SECRETARIA DE DESENVOLVIMENTO URBANO E INFRAESTRUTURA



Sumário

1. Considerações preliminares.....	3
2. Descrição	3
3. Materiais de construção.....	3
4. Execução da obra	4
4.1 Locação da obra.....	4
4.2 Fundação	4
4.3 Paredes de apoio.....	5
4.4 Pavimentação	14
4.5 Instalações hidrossanitárias.....	14
4.6 Limpeza.....	16



ESTADO DO CEARÁ

PREFEITURA MUNICIPAL DE APUIARÉS

SECRETARIA DE DESENVOLVIMENTO URBANO E INFRAESTRUTURA



1. Considerações preliminares

Este projeto foi desenvolvido na suposição de que existe no local uma fonte de água disponível, com vazão mínima de 0,5 l/s e pressão mínima de 5 mca. Caso essa não seja a realidade local, será de responsabilidade do engenheiro responsável a execução das devidas alterações de projeto que garantam o funcionamento da pia de cozinha dentro dos padrões aceitáveis de higiene e saúde pública, preconizados pelo Ministério da Saúde.

2. Descrição

A instalação da pia de cozinha, como toda a obra de construção civil, deverá atender às condições impostas pelas normas brasileiras (ABNT) no que se refere à resistência, à segurança e à utilização, pertinentes ao assunto. Esta especificação e o projeto que a acompanha são apenas uma referência e uma contribuição da FUNASA para a facilitar a execução da obra. Caberá à conveniente e ao seu corpo técnico ou à aquele que venha a representar legal e tecnicamente a conveniente, analisar o projeto, responder pelo seu conteúdo e pela sua execução, sendo necessário inclusive o pagamento e a apresentação das respectivas anotações de responsabilidade técnica (ART) emitidas pelo CREA, referentes ao projeto, ao orçamento e à execução da obra.

3. Materiais de construção

Os materiais de construção deverão ser apreciados e aprovados pela conveniente antes da sua utilização, sem prejuízo de outras fiscalizações que poderão ser efetuadas pela FUNASA.

De maneira geral os materiais deverão ser de boa qualidade e atender às seguintes normas brasileiras da ABNT:

- Blocos cerâmicos: NBR 7171, NBR 15270-1, NBR15270-2 e NBR15270-3
- Tijolo maciço cerâmico: NBR 6460, NBR 7170 e NBR 8041
- Argamassas: NBR 7214, NBR 7215, NBRNM67 e NBR 8522
- Tubos e conexões de PVC soldável para instalações prediais: NBR 5648
- Tubos e conexões de PVC para esgoto sanitário predial: NBR 10570, NBR 7367
- Torneiras: NBR 10281
- Registros: NBR15704-1, NBR 11306, NBR 10929
- Cimento Portland : NBR 5732

AV. GOMES DA SILVA, nº 99 CENTRO, CEP: 62630-000, APUIARÉS



ESTADO DO CEARÁ

PREFEITURA MUNICIPAL DE APUIARÉS

SECRETARIA DE DESENVOLVIMENTO URBANO E INFRAESTRUTURA



- Agregados para concreto : NBR 7211
- Fator água/cimento : NBR 6118
- Placas cerâmicas:
 - NBR13816 Placas cerâmicas para revestimento - Terminologia
 - NBR13817 Placas cerâmicas para revestimento - Classificação
 - NBR13818 - Placas cerâmicas para revestimento - Especificação e métodos de ensaios

4. Execução da obra

As recomendações a seguir devem ser adotadas sem prejuízo às normas brasileiras pertinentes e de forma alguma pretendem esgotar o assunto. Em casos onde as recomendações não se mostrem adequadas, sua aplicação se torne extremamente difícil, em casos omissos ou em que não haja uma boa compreensão, o corpo técnico da FUNASA deverá ser consultado.

4.1 Locação da obra

A pia de cozinha deverá ser locada no imóvel do beneficiário e de forma que a sua posição seja a mais conveniente, tendo em vista as condições de execução, a funcionalidade da obra e o conforto do usuário. A locação também deve levar em consideração a interação da melhoria com as demais construções existentes.

4.2 Fundação

A fundação do suporte da pia deverá ser executado em alvenaria de tijolos maciços e construído de forma a garantir a estabilidade da edificação para assentamento da pia de cozinha. A alvenaria de fundação deverá ter as seguintes dimensões mínimas:

- Largura maior ou igual a 0,30 metros;
- Altura maior ou igual a 0,30 metros;
- O comprimento deverá apoiar as paredes de apoio da pia.

Atenção especial deverá ser dada à execução da fundação no que se refere à impermeabilização, ao nivelamento e ao esquadro, de forma a permitir a construção adequada das paredes de apoio da pia.



ESTADO DO CEARÁ

PREFEITURA MUNICIPAL DE APUIARÉS

SECRETARIA DE DESENVOLVIMENTO URBANO E INFRAESTRUTURA



4.3 Paredes de apoio

4.3.1 Alvenaria

A alvenaria das paredes de apoio da pia deverá ser executada com blocos cerâmicos 10x20x20 cm, assentados com argamassa de cimento, cal e areia no traço de 1:2:9, espessura das juntas = 12 mm, espessura da parede sem revestimento = 9 cm. A alvenaria deverá ser executada em prumo e esquadro perfeito.

As juntas deverão vedar completamente os furos dos blocos, impossibilitando que quaisquer animais ou vegetais ali se alojem.

Para a perfeita aderência do emboço, será aplicado chapisco de argamassa de cimento e areia, no traço em volume de 1:3, sobre a alvenaria e em seguida será aplicado o emboço.

Os blocos e tijolos cerâmicos a ser empregados nas alvenarias com função portante ou de vedação deverão apresentar dimensões padronizadas, sem desvios visíveis na forma ou dimensões que repercutam no excessivo consumo de argamassas de assentamento ou de revestimento. Nas alvenarias portantes, as irregularidades geométricas dos blocos redundariam ainda na falta de uniformidade das juntas de assentamento, com consequente surgimento de tensões concentradas e diminuição da resistência global da parede.

Visualmente os tijolos e blocos cerâmicos não deverão apresentar trincas, quebras, superfícies irregulares, deformações e falta de uniformidade de cor.


A aceitação ou rejeição dos tijolos e blocos cerâmicos, no que se refere às dimensões, deve ser avaliada segundo os planos de amostragem dupla, preconizados pelas normas NBR 7170, NBR15270-1 e NBR15270-2, respectivamente.

Os blocos e tijolos cerâmicos empregados deverão atender aos seguintes requisitos mínimos

Propriedade	Valor
Dimensão individual	90 x 190 x 190 +/- 3 mm
Resistência individual mínima à compressão	>= 2,5 MPa (Paredes) >= 4,0 Mpa (Fundações)
Esquadro, desvio na extremidade do bloco	<= 3 mm
Planeza, flexa	<= 3 mm

As argamassas deverão ser bem dosadas, recomendando-se para as pequenas

AV. GOMES DA SILVA, nº 99 CENTRO, CEP: 62630-000, APUIARÉS

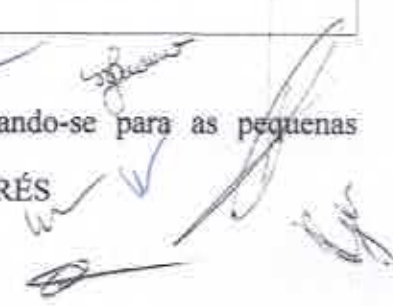

Comissão Permanente de Licitação
FL 926
Presidência
Comissão Permanente de Licitação
FL 532

construções os traços de 1:2:9 e 1:1:6 (cimento, cal e areia em volume). A presença da cal hidratada na argamassa lhe conferirá maior poder de acomodação às variações dimensionais da parede, minimizando-se assim o risco de ocorrência de fissuras ou destacamentos entre blocos e argamassa, problema indesejável sobretudo nas alvenarias aparentes.

A qualidade final de uma alvenaria dependerá substancialmente dos cuidados a serem observados na sua execução, os quais deverão ser iniciados pela correta locação das paredes e do assentamento da primeira fiada de blocos (nivelamento do qual dependerá a qualidade e a facilidade de elevação da alvenaria).

A construção dos cantos deve ser executada com todo cuidado possível (nivelamento, perpendicularidade, prumo, espessura das juntas), passando os cantos a constituírem-se em gabarito para a construção em si das paredes. O emprego de uma régua graduada (escantilhão) será de grande valia na elevação dos cantos, devendo-se assentar os blocos apurados e nivelados (auxílio de linha esticada). A verificação do prumo deve ser efetuada continuamente ao longo da parede, de preferência na sua face externa.

Os blocos devem ser assentados nem muito úmidos nem muito ressecados. Na operação de assentamento, os blocos deverão ser firmemente pressionados uns contra os outros, buscando-se compactar a argamassa tanto nas juntas horizontais quanto nas verticais. O cuidado de proteger o chão com papelão ou plástico, ao lado da alvenaria em elevação, permite o reaproveitamento imediato da argamassa expelida das juntas, que de outra forma estaria perdida.



Figura 1 - Execução de alvenaria utilizando tijolos furados.

4.3.2 - Paredes de tijolos

As paredes serão erguidas conforme o projeto de arquitetura. O serviço é iniciado pelos cantos (Figura 2) após o destacamento das paredes (assentamento da primeira fiada), obedecendo o prumo de pedreiro para o alinhamento vertical (Figura 3) e o escantilhão no sentido horizontal (Figura 2).

Os cantos são levantados primeiro porque, desta forma, o restante da parede será erguido sem preocupações de prumo e horizontalidade, pois estica-se uma linha entre os dois cantos já levantados, fiada por fiada.

A argamassa de assentamento utilizada é de cimento, cal e areia no traço 1:2:8.

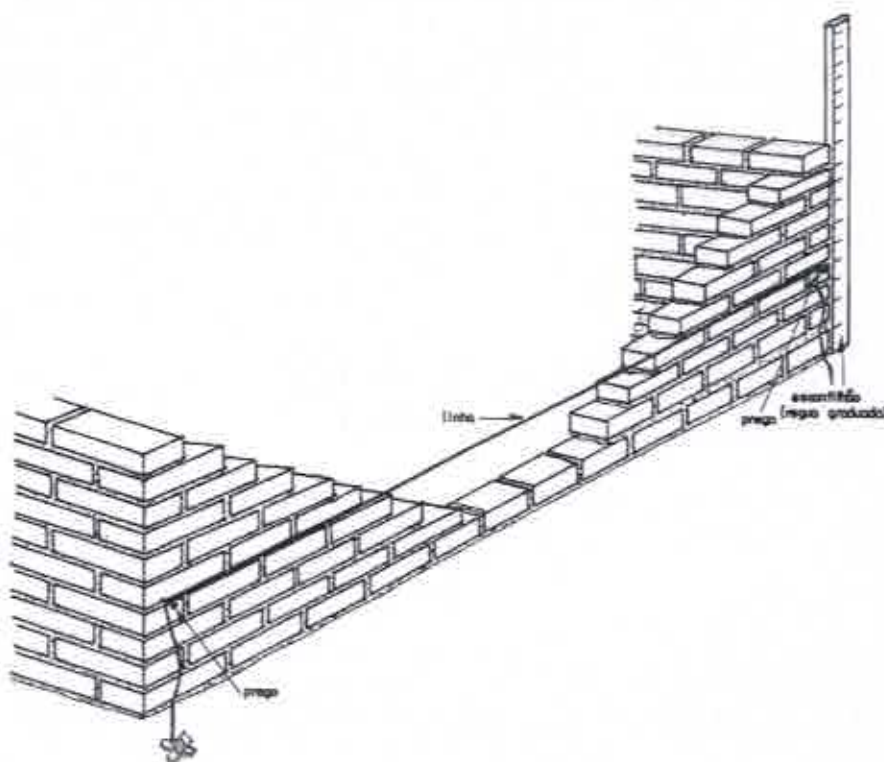


Figura 2 - Detalhe do nivelamento da elevação da parede.

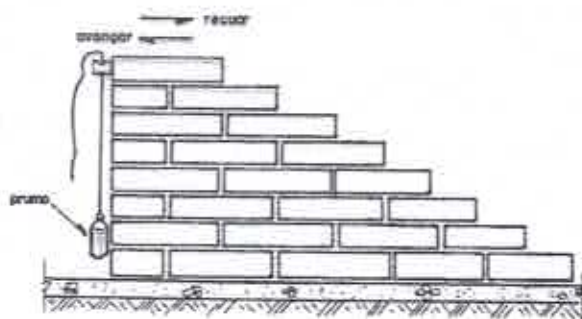


Figura 3 - Detalhe do prumo das alvenarias.



ESTADO DO CEARÁ

PREFEITURA MUNICIPAL DE APUIARÉS

SECRETARIA DE DESENVOLVIMENTO URBANO E INFRAESTRUTURA



Podemos ver nas figuras 4, 5 e 6 a maneira mais prática de executarmos a elevação da alvenaria, verificando o nível e o prumo.

1º - Colocada a linha, a argamassa e disposta sobre a fiada anterior, conforme a Figura 4.

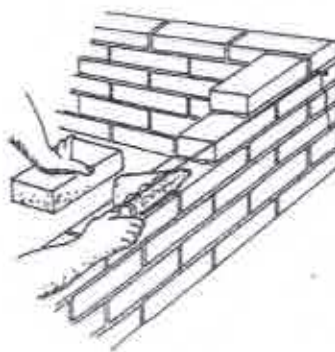


Figura 4 - Colocação da argamassa de assentamento

2º - Sobre a argamassa o tijolo é assentado com a face rente à linha, batendo e acertando com a colher conforme Figura 5.

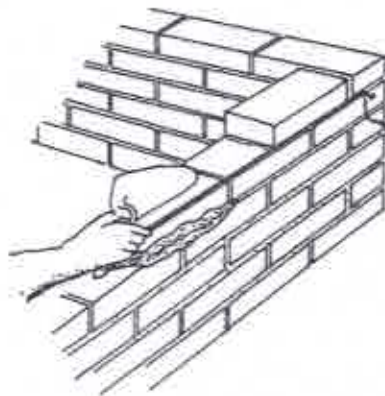


Figura 5 - Assentamento do tijolo

3º - A sobra de argamassa é retirada com a colher, conforme Figura 6.


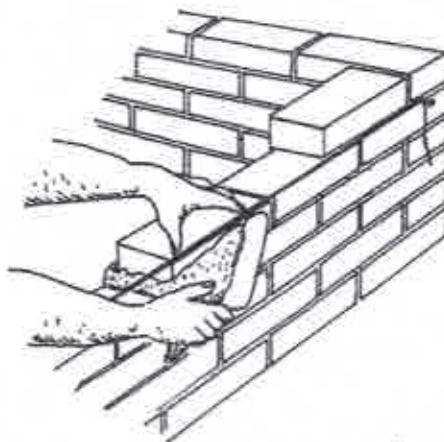


Figura 6- Retirada do excesso de argamassa


4.3.3 - Amarração dos tijolos

Os elementos de alvenaria devem ser assentados com as juntas desencontradas, para garantir uma maior resistência e estabilidade dos painéis.

a - Ajuste comum ou corrente, é o sistema que deverá ser utilizado (Figura 7)

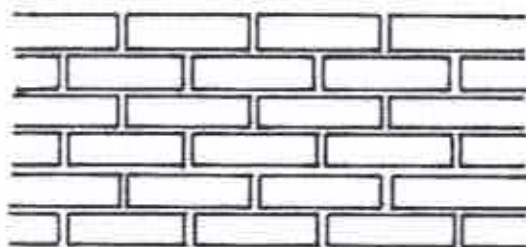

AJUSTE CORRENTE (1/2 tijolo)

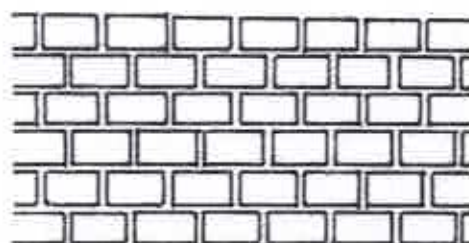

AJUSTE CORRENTE (um tijolo)

Figura 7 - Ajuste corrente (comum)

4.3.4 - Formação dos cantos de paredes

É de grande importância que os cantos sejam executados corretamente pois, como já visto, as paredes iniciam-se pelos cantos. A Figura 8 mostra a execução do canto da parede.

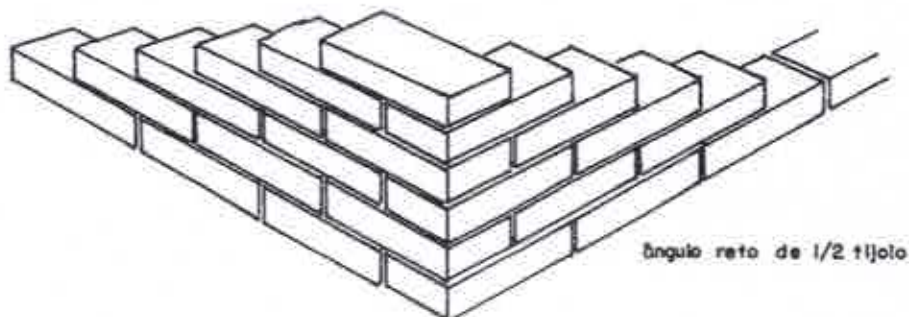


Figura 8 - Canto em parede de meio tijolo no ajuste comum

4.3.5 - Empilhamento de blocos e tijolos maciços

Para conferir na obra a quantidade de tijolos maciços recebidos, é comum empilhar os tijolos da maneira como mostra a Figura 9. São 15 camadas, contendo cada 16 tijolos, resultando 240. Como coroamento, arrumam-se mais 10 tijolos, perfazendo uma pilha de 250 tijolos. Costuma-se, também, pintar ou borrifar com água de cal as pilhas, após cada descarga do caminhão, para não haver confusão com as pilhas anteriores.

[Assinaturas manuscritas]



ESTADO DO CEARÁ

PREFEITURA MUNICIPAL DE APUIARÉS

SECRETARIA DE DESENVOLVIMENTO URBANO E INFRAESTRUTURA

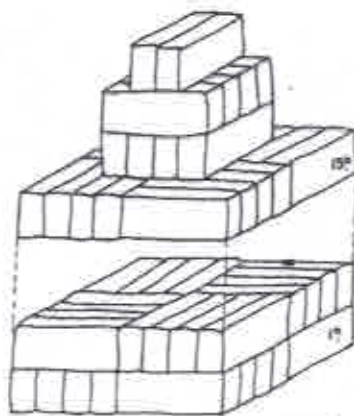


Figura 9 - Empilhamento do tijolo maciço

4.3.6 - Cortes em blocos cerâmicos e tijolos maciços

O tijolo maciço permite ser dividido em diversos tamanhos, o que facilita no momento da execução. Podemos dividi-lo pela metade ou em 1/4 e 3/4 de acordo com a necessidade (Figura 10).

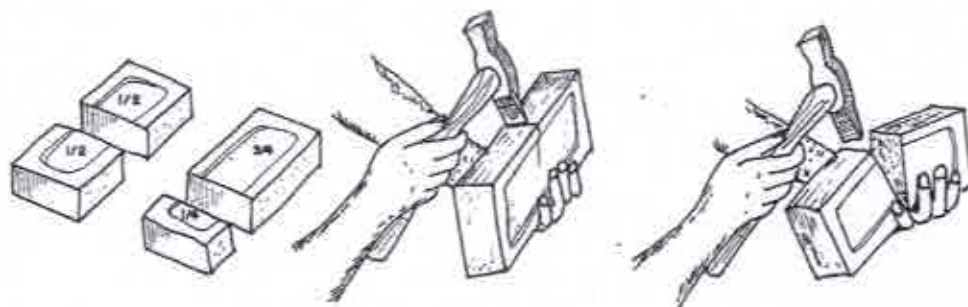


Figura 10 - Corte do tijolo maciço

4.3.7 - Revestimento

Após a instalação das tubulações, as alvenarias de todas as paredes do conjunto deverão ser chapiscadas com argamassa de cimento com areia fina traço 1:3 e posteriormente revestida com emboço de cimento, cal e areia traço 1:2:8, com 2,5 cm de espessura.

- Paredes de apoio

Chapisco sobre paredes empregando argamassa de cimento e areia média sem peneirar no traço de 1:3, espessura = 3 mm.

Emboço para as paredes empregando argamassa mista de cimento, cal e areia média sem peneirar, no traço de 1:2:11, espessura = 1 cm.

Reboco das paredes empregando argamassa de cimento e areia fina, no traço de 1:5, com aditivo impermeabilizante, espessura = 5 mm.


Os furos dos blocos cerâmicos devem ser vedados com argamassa impossibilitando o alojamento de insetos ou quaisquer outros animais ou vegetais.

Acima do nível da pia, a parede deverá ser revestida com cerâmica esmaltada (20x30), linha popular PEI-4, conforme projeto. As demais paredes deverão receber pintura com tinta PVA em duas demãos.

4.3.8- Pintura

AV. GOMES DA SILVA, nº 99 CENTRO, CEP: 62630-000, APUIARÉS

[Assinaturas manuscritas]

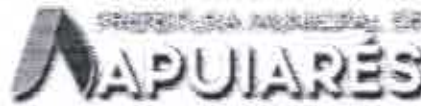

ESTADO DO CEARÁ

PREFEITURA MUNICIPAL DE APUIARÉS

SECRETARIA DE DESENVOLVIMENTO URBANO E INFRAESTRUTURA



A execução dos serviços de pintura deverá atender às normas NBR 11702, NBR 12554 e NBR 13245.

A parede que receberá a pintura deverá ter o emboço e o reboco suficientemente curados para que a umidade e alcalinidade elevada não danifiquem a pintura, como também suficientemente endurecidos e preparados conforme as orientações do fabricante da tinta.

A parede que receberá a pintura deverá estar isenta de óleos, graxas, fungos, algas, bolor, eflorescências, materiais particulados ou qualquer outro material que prejudique ou dificulte a pintura no seu aspecto visual ou funcional, ou reduza a sua vida útil.

Após o reboco, todas as paredes, exceto aquelas que receberão revestimento cerâmico, deverão ser pintadas com tinta PVA na cor branca, em duas demãos. A pintura deverá ser durável, ter bom acabamento e proporcionar um bom aspecto à obra. A pintura deverá ser firme e de forma alguma desprender-se da parede quando tocada com as mãos.

A pintura deverá atender aos seguintes requisitos básicos:

- a) Proteção da base ou substrato : a pintura deve proteger o substrato contra a umidade, evitando que os agentes agressivos o atinjam, durante a sua vida útil;
- b) Proteção da edificação : a pintura não deve permitir o aparecimento de pontos ou manchas de umidade. A capacidade de repelência de água deve permanecer inalterada ao longo da vida útil da pintura;
- c) Resistência aos ataques biológicos : a pintura não deve permitir o crescimento de musgos, fungos, bactérias ou qualquer tipo de micro-organismos em sua superfície;
- d) Efeito estético : a pintura deve manter a homogeneidade de cor e brilho ao longo da sua vida útil. Não devem ocorrer alterações desiguais na cor e no brilho.

4.3.9 - Revestimento Cerâmico

Acima do nível da pia, a parede deverá ser revestida com cerâmica esmaltada (20x30), linha popular PEI-4, conforme projeto, assentada com argamassa colante, com rejuntamento em cimento branco. A cerâmica deverá apresentar esmalte liso, vitrificação homogênea, coloração perfeitamente uniforme, dureza, sonoridade à percussão característica, resistência mecânica adequada ao transporte e instalação, e atender aos requisitos da classe B conforme a norma NBR13817 e NBR13818. Deverão garantir a não proliferação de bolor, fungos ou eflorescências quaisquer.

A cerâmica deverá poder ser cortada na obra, sem que apresente rebarbas em quaisquer de suas faces com o auxílio de cortador de cerâmica disponível e facilmente encontrado no mercado.

O material da cerâmica e dos rejuntos deverá ser resistente aos produtos químicos normalmente utilizados na limpeza dos conjuntos, cozinhas e lavanderias, de forma que não apresente qualquer alteração indesejada quando da utilização destes produtos.

AV. GOMES DA SILVA, nº 99 CENTRO, CEP: 62630-000, APUIARÉS



ESTADO DO CEARÁ

PREFEITURA MUNICIPAL DE APUIARÉS

SECRETARIA DE DESENVOLVIMENTO URBANO E INFRAESTRUTURA

Após a sua instalação na parede deverá apresentar a mesma sonoridade da parede sem revestimento quando percutido e não a sonoridade característica de vazios entre a cerâmica e a parede.

4.4 Pavimentação

4.4.1 Piso de concreto

O piso sob o conjunto de suporte da pia deverá ser executado em concreto não estrutural de cimento, areia e brita nº 1, no traço 1:3:6, conforme projeto, de forma que após concluído deverá resultar em uma superfície plana com 7 cm de espessura e com cota de no mínimo 15 cm acima do solo. Não deverá apresentar fissuras visíveis, furos, saliências, depressões ou quaisquer outros defeitos, nem tão pouco apresentar resíduos de pintura.

4.5 Instalações hidrossanitárias

4.5.1 Instalações hidráulicas

Para a instalação de tubulações embutidas em paredes de alvenaria, os tijolos deverão ser recortados cuidadosamente com talhadeira, conforme marcação prévia dos limites de corte. As tubulações embutidas serão fixadas pelo enchimento do vazio restante nos rasgos com argamassa de cimento e areia traço 1:4.

As instalações hidráulicas deverão ser executadas em tubos soldáveis de PVC rígido, conforme detalhe isométrico do projeto, respeitando as especificações técnicas e construtivas para o material utilizado, garantindo o perfeito funcionamento, estanqueidade e funcionalidade. As posições e cotas dos pontos de consumo deverão ser as mesmas previstas no projeto e não será tolerado um desvio de mais de 2 cm.

Para a execução das juntas soldadas de canalização de PVC rígido dever-se-á:

- Limpar a bolsa da conexão e a ponta do tubo e retirar o brilho das superfícies a serem soldadas com auxílio de lixa apropriada;
- Limpar as superfícies lixadas com solução apropriada;
- Distribuir adequadamente, em quantidade uniforme, com um pincel ou com a própria bisnaga, o adesivo nas superfícies a serem soldadas;
- Encaixar as extremidades e remover o excesso de adesivo.

4.5.2 Instalações Sanitárias

AV. GOMES DA SILVA, nº 99 CENTRO, CEP: 62630-000, APUIARÉS






ESTADO DO CEARÁ

PREFEITURA MUNICIPAL DE APUIARÉS

SECRETARIA DE DESENVOLVIMENTO URBANO E INFRAESTRUTURA

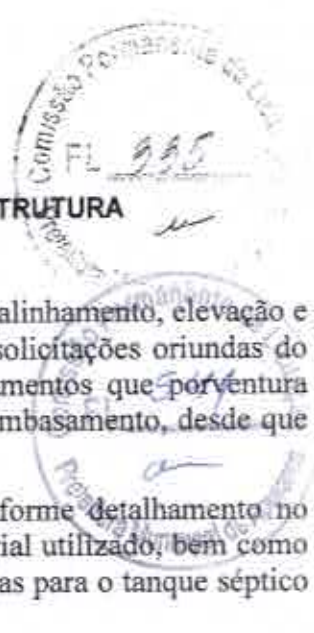

As tubulações enterradas serão assentadas de acordo com o alinhamento, elevação e com cobertura tal que não ocorra a sua deformação, quando sujeita às solicitações oriundas do peso da terra de cobertura e do trânsito de pessoas, animais e equipamentos que porventura existam no local. As tubulações enterradas poderão ser assentadas sem embasamento, desde que as condições de resistência e qualidade do terreno o permitam.

Deverão ser executadas em PVC para esgoto predial, conforme detalhamento no projeto, respeitando-se as especificações técnicas e construtivas do material utilizado, bem como os dispositivos necessários para o afastamento dos dejetos e águas servidas para o tanque séptico e sumidouro, de forma a proporcionar um bom escoamento.

Para a execução das juntas elásticas de canalizações de PVC rígido, dever-se-á:

- Limpar a bolsa do tubo e a ponta do outro tubo das superfícies a serem encaixadas, com auxílio de estopa comum;
- Introduzir o anel de borracha no sulco da bolsa do tubo;
- Aplicar pasta lubrificante adequada na parte visível do anel;
- Introduzir a ponta do tubo até o fundo do anel e depois recuar aproximadamente 1 cm.

4.5.3 Pia de cozinha

Deve ser construída em local adequado de forma a facilitar o escoamento das águas servidas, para o tanque séptico ou rede coletora.

A pia será em mármore sintético, granilite ou granitina, assentada sobre parede de alvenarias de tijolos de barro comum maciço até uma altura de 0,80 a 0,90m, com argamassa de cimento, areia e cal, proporcionando rigidez e estabilidade ao conjunto.

O material da pia de cozinha não poderá liberar substâncias tóxicas; não deverá ser áspero ou poroso; não deverá favorecer o acúmulo de gordura, e nem favorecer a proliferação de musgos, fungos, ou qualquer tipo de microorganismo, quando em contato com a água ou qualquer detergente ou produto de limpeza comercial, a base de cloro ou amoníaco; deverá ser resistente à abrasão ou qualquer outra solicitação advinda do processo de utilização, instalação ou de limpeza.

A pia de cozinha deverá ser resistente, de forma que possa ser instalada sem que se deforme ou deteriore, suportando ainda a queda de painéis sem que se quebre.

As pias de cozinha deverão possuir instalações hidráulicas e sanitárias necessárias ao seu bom funcionamento e conforto do usuário, **devendo ser devidamente instaladas a caixa de gordura, válvula da pia, torneira e demais tubos e conexões conforme previsto no projeto:**

Banca c/ cuba - marmorite/granilite ou granitina - 120 x 60cm p/ pia cozinha

Adaptador PVC p/ válvula de pia 40mm x 1"

Válvula em plástico branco 1" sem unho c/ ladrão

AV. GOMES DA SILVA, nº 99 CENTRO, CEP: 62630-000, APUIARÉS



ESTADO DO CEARÁ

PREFEITURA MUNICIPAL DE APUIARÉS

SECRETARIA DE DESENVOLVIMENTO URBANO E INFRAESTRUTURA

Torneira longa metal amarelo 1/2" ou 3/4" ref 1126

Tubo PVC série normal - esgoto predial dn 40 - NBR 5688



4.5.4 Caixa de gordura

Caixa destinada à retenção de gordura nas instalações sanitárias domiciliares.

Deverá possuir uma chicana, para conter a gordura, evitando que ela acesse a fossa ou a rede coletora de esgotos e provoquem entupimentos.

Deverá ser inspecionada e limpa pelo menos 1 vez a cada 30 dias.

4.5.5 Caixa de passagem/inspeção

Caixa destinada a permitir a reunião, inspeção e desobstrução de canalizações nas instalações sanitárias domiciliares.

A caixa deve ser construída conforme o projeto. As paredes da caixa serão em alvenaria de tijolos cerâmicos maciços de meia vez, assentados com argamassa, espessura das juntas 12 mm. Internamente, serão chapiscadas com argamassa de cimento e areia média, no traço de 1:3 e terão as paredes revestidas com argamassa de cimento e areia fina, no traço de 1:5, com aditivo impermeabilizante.

O fundo, que corresponde à fundação da caixa, será constituído por uma camada de concreto simples ($f_{ck}=13,5\text{MPa}$) e terá enchimento com declividade no sentido da tubulação efluente. O interior da caixa será preenchido com argamassa de cimento alisado, formando um canal no fundo, de forma a convergir e facilitar o perfeito escoamento dos dejetos e das águas servidas para o tanque séptico, de modo que nunca acumule dejetos ou águas servidas em seu interior.

A tampa será em concreto armado $f_{ck}=13,5\text{MPa}$ com dimensões e ferragens conforme projeto.

4.6 Limpeza

A obra deverá ser entregue sem nenhum vestígio sobras de materiais de construção, e nem com resíduos de pintura.

AV. GOMES DA SILVA, nº 99 CENTRO, CEP: 62630-000, APUIARÉS

Claudio José Pinheiro Bar
Engº Civil - CREA 134190 - C

APUIARÉS
ESTADO DO CEARÁ
PREFEITURA MUNICIPAL DE APUIARÉS
SECRETARIA DE DESENVOLVIMENTO URBANO E INFRAESTRUTURA

MUNICÍPIO: APUIARÉS
OBRA: PIA DE COZINHA
FONTE: SINAPI SET/2018

ESTADO: CE

ENC. SOCIAIS (%): 88,88%
BDI (%): 21,59%
Quantidade: 42

ITEM	Cod. Sinapi ou composição de custo	DESCRIÇÃO	UNID.	QUANT.	PREÇO	
					UNIT.	TOTAL
1.0		PIA DE COZINHA				
1.1		SERVIÇOS PRELIMINARES				8,35
1.1.1	80000	Raspagem e limpeza do terreno e Locação simples de construção sem gabarito de madeira	M²	2,58	2,48	8,35
1.2		FUNDAÇÃO				188,62
1.2.1	93358	Escavação manual de valas em terra compacta, prof. até 1 metro	M³	0,51	51,23	26,00
1.2.2	94097	Regularização do fundo das valas	M²	3,94	4,11	16,19
1.2.3	93382	Reaterro manual das valas de fundação	M³	0,15	21,85	3,31
1.2.4	80011	Alvenaria de fundação com tijolos comuns, espessura = 20 cm	M³	1,69	84,58	143,11
1.3		PAVIMENTAÇÃO				31,87
1.3.1	80005	Contrapiso da área de suporte da pia, com concreto não estrutural de cimento, areia média e brita 1 no traço 1:3:8, espessura = 5 cm	M²	1,96	18,26	31,87
1.4		ALVENARIAS DE VEDAÇÃO				35,74
1.4.1	80010	Alvenaria de vedação para as paredes de suporte da pia, com blocos cerâmicos 10x20x20, assentados com argamassa de cimento, cal e areia no traço de 1:2:9, espessura das juntas = 12 mm, espessura da parede sem revestimento = 10 cm.	M²	2,64	13,54	35,74
1.5		REVESTIMENTOS DE PAREDES				96,72
1.5.1	80013	Chapeco sobre paredes empregando argamassa de cimento e areia média sem pensar no traço de 1:3, espessura = 3 mm.	M²	3,72	2,08	7,72
1.5.2	80016	Emboço para as paredes empregando argamassa mista de cimento, cal e areia média sem pensar, no traço de 1:2:11, espessura = 1 cm.	M²	3,72	9,50	35,33
1.5.3	80017	Reboco das paredes empregando argamassa de cimento e areia fina, no traço de 1:5, com aditivo impermeabilizante, espessura = 5 mm.	M²	3,24	11,27	38,60
1.5.4	93393	Revestimento cerâmico padrão popular PEI 4 assentado sobre argamassa de cimento colante rejuntado com cimento branco	M²	0,48	35,77	17,17
1.6		PINTURAS				26,11
1.6.1	88457	Pintura das paredes com tinta PVA em duas demãos	M²	3,24	8,08	26,11
1.7		INSTALAÇÕES				426,50
1.7.1		HIDRAULICAS				118,80
1.7.1.1	89356	Assentamento de tubos soldáveis de PVC rígido diâmetro 25 mm	M	2,84	14,66	41,93
1.7.1.2	94489	Registro de esfera, pvc, soldável, diâmetro 25 mm	Un	1,00	24,83	24,83
1.7.1.3	92312	Cotoveio de cobre, 90 graus, diâmetro 22 mm	Un	2,00	11,37	22,74
1.7.1.4	94888	Tê, pvc, soldável, diâmetro 25 mm	Un	2,00	7,08	14,12
1.7.1.5	88813	Torneira cromada 1/2" ou 3/4" para tanque, padrão popular	Un	1,00	15,68	15,68
1.7.2		SANITÁRIAS				307,70
1.7.2.1	89711	Tubo PVC esgoto JS predial DN 40mm, inclusive conexões - fornecimento e instalação	m	5,00	12,64	63,20
1.7.2.2	98104	CAIXA DE GORDURA SIMPLES (CAPACIDADE: 36L), RETANGULAR, EM ALVENARIA COM TIJOLOS CERÂMICOS MACIÇOS, DIMENSÕES INTERNAS = 0,2X0,4 M, ALTURA INTERNA = 0,8 M. AF. 05/2018	Un	1,00	244,50	244,50
1.8		LOUÇAS E METAIS (material e instalação)				169,69
1.8.1	86894	Bancada (tampo) com cuba em mármore, granito ou granitina 120x80cm	Un	1,00	169,69	169,69
TOTAL DOS MATERIAIS / EQUIPAMENTOS SEM B.D.I.						981,61
B.D.I. : 21,59%						211,93
TOTAL DOS MATERIAIS / EQUIPAMENTOS DA PIA DE COZINHA COM B.D.I.						1.193,54
VALOR TOTAL DA PIA DE COZINHA						1.193,54
VALOR GLOBAL						50.128,50



ESTADO DO CEARÁ
PREFEITURA MUNICIPAL DE APIARÉS
SECRETARIA DE DESENVOLVIMENTO URBANO E INFRAESTRUTURA

OBRA: PIA DE COZINHA
LOCAL: MUNICÍPIO DE APIARÉS/CE

Quantidade: 42

CRONOGRAMA FÍSICO-FINANCEIRO														
ITEM	DESCRIÇÃO DOS SERVIÇOS	TOTAL		30 DIAS		60 DIAS		90 DIAS		120 DIAS		150 DIAS		R\$
		%	R\$	%	R\$	%	R\$	%	R\$	%	R\$	%	R\$	
1.1	SERVIÇOS PRELIMINARES	0,65	266,57	100,00	266,57	0,00	0,00	0,00	0,00	0,00	0,00	0,00	0,00	0,00
1.2	FUNDAÇÃO	19,22	7.921,91	100,00	7.921,91	0,00	0,00	0,00	0,00	0,00	0,00	0,00	0,00	0,00
1.3	PAVIMENTAÇÃO	3,25	1.338,70	50,00	669,35	50,00	669,35	0,00	0,00	0,00	0,00	0,00	0,00	0,00
1.4	ALVENARIAS DE VEDAÇÃO	3,64	1.501,03	0,00	0,00	50,00	750,51	50,00	750,51	0,00	0,00	0,00	0,00	0,00
1.5	REVESTIMENTOS DE PAREDES	100,00	4.062,32	0,00	0,00	30,00	1.218,69	30,00	1.218,69	20,00	812,46	20,00	812,46	812,46
1.6	PINTURAS	2,66	1.096,80	0,00	0,00	0,00	0,00	0,00	0,00	0,00	0,00	100,00	1.096,80	1.096,80
1.7	INSTALAÇÕES	43,45	17.913,18	0,00	0,00	100,00	17.913,18	0,00	0,00	0,00	0,00	0,00	0,00	0,00
1.8	LOUÇAS E METAIS (material e instalação)	17,29	7.126,98	0,00	0,00	100,00	7.126,98	0,00	0,00	0,00	0,00	0,00	0,00	0,00
TOTAL SIMPLES		190,15	41.227,49	218,05	8.857,82	681,35	27.678,72	48,48	1.969,21	20,00	812,46	47,00	1.909,27	1.909,27
BDI 24,38%		190,15	8.901,01	21,49	1.912,40	67,14	5.975,84	4,78	425,15	1,97	175,41	4,63	412,21	412,21
TOTAL ACUMULADO		190,15	50.128,50	218,05	10.770,23	889,40	44.424,79	947,88	46.819,15	967,88	47.807,02	1.014,88	50.128,50	50.128,50

[Handwritten signatures]
Cláudio José Quadroz Barros
Engº Civil - OREA 134100 - CE

Comissão Permanente de Licitação
R. 338
Assinatura Municipal do Apuiarés

Comissão Permanente de Licitação
FL 544
Assinatura Municipal do Apuiarés



ESTADO DO CEARÁ
PREFEITURA MUNICIPAL DE APUIARÉS
SECRETARIA DE DESENVOLVIMENTO URBANO E INFRAESTRUTURA

MUNICÍPIO: APUIARÉS
OBRA: PIA DE COZINHA



COMPOSIÇÃO DE BDI		
COD	DESCRIÇÃO	%
Despesas Indiretas		
AC	Administração central	2,50
DF	Despesas financeiras	0,59
R	Riscos	0,97
Benefício		
S + G	Garantia/seguros	0,80
L	Lucro	3,00
Impostos		
I	Impostos	11,15
	PIS	0,65
	COFINS	3,00
	ISS	3,00
	CPRB (4,5%, Apenas quando tiver desoneração INSS)	4,50
TOTAL DOS IMPOSTOS		11,15
		BDI = 21,59%

$$BDI = \left[\left(\frac{\left(1 + \frac{I}{100}\right) \left(1 + \frac{R}{100}\right) \left(1 + \frac{F}{100}\right)}{1 - \left(\frac{T + S + C + L}{100}\right)} \right) - 1 \right] \times 100 = \left[\left(\frac{(1+i)(1+r)(1+f)}{1 - (t+s+c+l)} \right) - 1 \right] \times 100 =$$

Sendo:

- I = taxa de Administração Central;
- r = taxa de risco do empreendimento;
- f = taxa de custo financeiro do capital de giro;
- t = taxa de tributos federais;
- s = taxa de tributo municipal - ISS
- c = taxa de despesas de comercialização
- l = lucro ou remuneração líquida da empresa.

CONSULTA REALIZADA NO ACORDÃO 2622/2013-TCU

Cláudio José Coutinho Barros
Engº Civil - CREA 134180 - CE



ESTADO DO CEARÁ
PREFEITURA MUNICIPAL DE APUIARÉS
SECRETARIA DE DESENVOLVIMENTO URBANO E INFRAESTRUTURA

MUNICÍPIO: APUIARÉS
OBRA: PIA DE COZINHA



CÓD	DESCRIÇÃO	HORISTA %	MENSALISTA %
GRUPO A			
A1	INSS	0,00	0,00
A2	SESI	1,50	1,50
A3	SENAI	1,00	1,00
A4	INCRA	0,20	0,20
A5	SEBRAE	0,60	0,60
A6	Salário Educação	2,50	2,50
A7	Seguro Contra Acidentes sde Trabalho	3,00	3,00
A8	FGTS	8,00	8,00
A9	SECONCI	0,00	0,00
A	Total de Encargos Sociais Básicos	16,80	16,80
GRUPO B			
B1	Repouso Semanal Remunerado	17,87	0,00
B2	Feriados	3,71	0,00
B3	Auxílio - Enfermidade	0,92	0,70
B4	13º Salário	10,97	8,33
B5	Licença Paternidade	0,07	0,05
B6	Faltas Justificadas	0,73	0,56
B7	Dias de Chuvas	1,66	0,00
B8	Auxílio Acidentes de Trabalho	0,11	0,08
B9	Férias Gozadas	11,26	8,55
B10	Salário Maternidade	0,03	0,02
B	Total de Encargos Sociais que recebem	47,33	18,29
GRUPO C			
C1	Aviso Prévio Trabalhado	7,07	5,37
C2	Aviso Prévio Indenizado	0,17	0,13
C3	Férias indenizados	3,17	2,41
C4	Depósito Rescisão sem Justa Causa	5,01	3,81
C5	Indenização Adicional	0,59	0,45
C	Total de Encargos Sociais que não	16,01	12,17
GRUPO D			
D1	Reincidência de Grupo A sobre Grupo B	7,95	3,07
D2	Reincidência de Grupo A sobre Aviso	0,59	0,45
D	Total de Reincidências de um grupo	8,54	3,52
*GRUPO E			
E1	Reincidência de Grupo A sobre Grupo B	0,00	0,00
E1	Total dos Encargos Sociais	0,00	0,00
TOTAL (A+B+C+D+E)		88,68	50,78

OBS: *Grupo E deverá ser apropriado como item de custo direto
Fonte: Informação Dias de Chuva - INMET

Cleuilo José Quadros Barros
Engº Civil - CREA 104.000 - CE



ESTADO DO CEARÁ
PREFEITURA MUNICIPAL DE APUIARÉS
SECRETARIA DE DESENVOLVIMENTO URBANO E INFRAESTRUTURA

Comissão Permanente de Licitação
541



COMPOSIÇÕES DE PREÇOS UNITÁRIOS					
Município	APUIARÉS	UF	CE	Data:	set/18
Item	Descrição	Unid	Quant.	Unitário	Total
80000	Raspagem e limpeza do terreno e locação simples de construção sem gabarito de madeira	M²			2,46
Encargos					
Item	Descrição	Unid	Quant.	Unitário	Total
	Materiais				
	Sub-total dos materiais				0,00
	Mão de obra				
6111	SERVENTE	H	0,3	8,20	2,46
	Sub-total da mão de obra com encargos sociais				2,46
	Custo Total				2,46
80011	Alvenaria de elevação com tijolos comuns, esp.=20cm	M²			84,58
Encargos	Alvenaria de elevação com tijolos cerâmicos maciços, dimensões 4,5x10x20 cm, assentados com argamassa, espessura das juntas 12 mm, espessura da parede sem revestimento: 20cm.				
Item	Descrição	Unid	Quant.	Unitário	Total
	Materiais				
80008	Preparo de argamassa de cimento, cal e areia, traço 1:2:9	M²	0,057	253,18	14,43
7258	TIJOLO CERAMICO MACICO 5 X 10 X 20CM	MIL	0,159	250,00	39,75
	Sub-total dos materiais				54,18
	Mão de obra				
4750	PEDREIRO	H	1,4705882	12,47	18,34
6111	SERVENTE	H	1,4705882	8,20	12,08
	Sub-total da mão de obra com encargos sociais				30,40
	Custo Total				84,58
80008	Preparo de argamassa de cimento, cal e areia, traço 1:2:9	M²			253,18
Encargos	Preparo de argamassa mista de cimento, cal hidratada e areia sem peneirar, no traço 1:2:9				
Item	Descrição	Unid	Quant.	Unitário	Total
	Materiais				
1379	CIMENTO PORTLAND COMUM CP I- 32	KG	162,000	0,47	76,14
1106	CAL HIDRATADA, DE 1ª. QUALIDADE, PARA ARGAMASSA	KG	162,000	0,67	108,54
370	AREIA MEDIA - POSTO JAZIDA / FORNECEDOR (SEM FRETE)	M3	1,216	36,50	44,38
	Sub-total dos materiais				229,06
	Mão de obra				
6111	SERVENTE	H	2,9411765	8,20	24,12
	Sub-total da mão de obra com encargos sociais				24,12
	Custo Total				253,18
80005	Execução do lastro concreto	M²			16,26
Encargos	Execução de lastro de concreto não estrutural, espessura 3 cm				
Item	Descrição	Unid	Quant.	Unitário	Total
	Materiais				
80004	Preparo de concreto não estrutural para lastro de piso	M²	0,040	194,11	7,76
	Sub-total dos materiais				7,76
	Mão de obra				
4750	PEDREIRO	H	0,2941176	12,47	3,67
6111	SERVENTE	H	0,5882353	8,20	4,82
	Sub-total da mão de obra com encargos sociais				8,49
	Custo Total				16,26
80004	Preparo de concreto não estrutural para lastro de piso	M²			194,11
Encargos	Preparo de concreto não estrutural sem betoneira, para lastro de piso				
Item	Descrição	Unid	Quant.	Unitário	Total
	Materiais				
1379	CIMENTO PORTLAND COMUM CP I- 32	KG	220,000	0,47	103,40
370	AREIA MEDIA - POSTO JAZIDA / FORNECEDOR (SEM FRETE)	M3	0,677	36,50	24,69
4721	PEDRA BRITADA N. 1 OU 19 MM - POSTO PEDREIRA / FORNECEDOR (SEM FRETE)	M3	0,263	47,72	12,55
4716	PEDRA BRITADA N. 2 OU 25 MM - POSTO PEDREIRA / FORNECEDOR (SEM FRETE)	M3	0,615	47,72	29,35
	Sub-total dos materiais				169,99
	Mão de obra				
6111	SERVENTE	H	2,9411765	8,20	24,12
	Sub-total da mão de obra com encargos sociais				24,12
	Custo Total				194,11
80010	Alvenaria de elevação com blocos cerâmicos furados, esp = 9 cm	M²			13,54
Encargos	Alvenaria de elevação com blocos cerâmicos furados, dimensões 9x19x19 cm, assentados com argamassa, espessura das juntas 12				
Item	Descrição	Unid	Quant.	Unitário	Total
	Materiais				
80008	Preparo de argamassa de cimento, cal e areia, traço 1:2:9	M²	0,010	253,18	2,53
7269	TIJOLO CERAMICO FURADO 6 FUROS 9 X 9 X 19CM	UN	26,000	0,27	6,75

Sub-total dos materiais					9,28
Mão de obra					
4750	PEDREIRO	H	0,2058824	12,47	2,57
6111	SERVENTE	H	0,2058824	8,20	1,69
Sub-total da mão de obra com encargos sociais					4,26
Custo Total					13,54
80008	Preparo de argamassa de cimento, cal e areia, traço 1:2:9	M²			253,18
Encargos	Preparo de argamassa mista de cimento, cal hidratada e areia sem peneirar, no traço 1:2:9				
Item	Descrição	Unid	Quant.	Unitário	Total
Materiais					
1379	CIMENTO PORTLAND COMUM CP I-32	KG	162,000	0,47	76,14
1106	CAL HIDRATADA, DE 1ª. QUALIDADE, PARA ARGAMASSA	KG	162,000	0,67	108,54
370	AREIA MÉDIA - POSTO JAZIDA / FORNECEDOR (SEM FRETE)	M3	1,216	36,50	44,38
Sub-total dos materiais					229,06
Mão de obra					
6111	SERVENTE	H	2,9411765	8,20	24,12
Sub-total da mão de obra com encargos sociais					24,12
Custo Total					253,18
80013	Chapisco	M²			2,08
Encargos	Chapisco sobre superfícies verticais empregando argamassa de cimento e areia média ou grossa sem peneirar no traço de 1:3				
Item	Descrição	Unid	Quant.	Unitário	Total
Materiais					
80012	Preparo de argamassa cimento e areia 1:3	M²	0,003	286,68	0,86
Sub-total dos materiais					0,86
Mão de obra					
4750	PEDREIRO	H	0,0588235	12,47	0,73
6111	SERVENTE	H	0,0588235	8,20	0,48
Sub-total da mão de obra com encargos sociais					1,22
Custo Total					2,08
80012	Preparo de argamassa cimento e areia 1:3	M²			286,68
Encargos	Preparo de argamassa cimento e areia sem peneirar, no traço de 1:3				
Item	Descrição	Unid	Quant.	Unitário	Total
Materiais					
1379	CIMENTO PORTLAND COMUM CP I-32	KG	466,000	0,47	228,42
370	AREIA MÉDIA - POSTO JAZIDA / FORNECEDOR (SEM FRETE)	M3	0,935	36,50	34,14
Sub-total dos materiais					262,56
Mão de obra					
6111	SERVENTE	H	2,9411765	8,20	24,12
Sub-total da mão de obra com encargos sociais					24,12
Custo Total					286,68
80016	Emboço	M²			9,50
Encargos	Emboço para paredes internas ou externas, empregando argamassa mista de cimento, cal hidratada e areia média ou grossa sem peneirar				
Item	Descrição	Unid	Quant.	Unitário	Total
Materiais					
80014	Preparo de argamassa de cimento, cal e areia, traço 1:2:11	M²	0,010	220,12	2,20
Sub-total dos materiais					2,20
Mão de obra					
4750	PEDREIRO	H	0,3529412	12,47	4,40
6111	SERVENTE	H	0,3529412	8,20	2,89
Sub-total da mão de obra com encargos sociais					7,30
Custo Total					9,50
80014	Preparo de argamassa de cimento, cal e areia, traço 1:2:11	M²			220,12
Encargos	Preparo de argamassa mista de cimento, cal hidratada e areia sem peneirar, no traço 1:2:11				
Item	Descrição	Unid	Quant.	Unitário	Total
Materiais					
1379	CIMENTO PORTLAND COMUM CP I-32	KG	133,000	0,47	62,51
1106	CAL HIDRATADA, DE 1ª. QUALIDADE, PARA ARGAMASSA	KG	133,000	0,67	89,11
370	AREIA MÉDIA - POSTO JAZIDA / FORNECEDOR (SEM FRETE)	M3	1,216	36,50	44,38
Sub-total dos materiais					196,00
Mão de obra					
6111	SERVENTE	H	2,9411765	8,20	24,12
Sub-total da mão de obra com encargos sociais					24,12
Custo Total					220,12
80017	Reboco com acabamento liso	M²			11,27
Encargos	Reboco para paredes internas com acabamento liso, lustrado e cilindrado, empregando argamassa de cimento e areia média ou fina, no traço 1:1:5				
Item	Descrição	Unid	Quant.	Unitário	Total
Materiais					
80015	Preparo de argamassa de cimento e areia fina, traço 1:1:5	M²	0,003	513,08	1,54
Sub-total dos materiais					1,54
Mão de obra					
4750	PEDREIRO	H	0,4705882	12,47	5,87
6111	SERVENTE	H	0,4705882	8,20	3,86
Sub-total da mão de obra com encargos sociais					9,73
Custo Total					11,27



80015	Preparo de argamassa de cimento e areia fina, traço 1:1,5	M²			513,08
Encargos	Preparo de argamassa de cimento e areia média ou fina, seca e peneirada, no traço de 1:1,5, com aditivo impermeabilizante				
Item	Descrição	Unid	Quant.	Unitário	Total
Materiais					
1379	CIMENTO PORTLAND COMUM CP I-32	KG	753,000	0,47	353,91
370	AREIA MÉDIA - POSTO JAZIDA / FORNECEDOR (SEM FRETE)	M3	0,725	36,50	26,45
7325	IMPERMEABILIZANTE P/ CONCRETO E ARGAMASSA TP VEDACIT OTTO BAUMGART OU MARCA EQUIVALENTE	KG	20,000	5,43	108,60
Sub-total dos materiais					488,96
Mão de obra					
8111	SERVEnte	H	2,9411765	8,20	24,12
Sub-total da mão de obra com encargos sociais					24,12
Custo Total					513,08





 Celso João Quinto Barro
 Engº Civil - CREA 124190 - CE

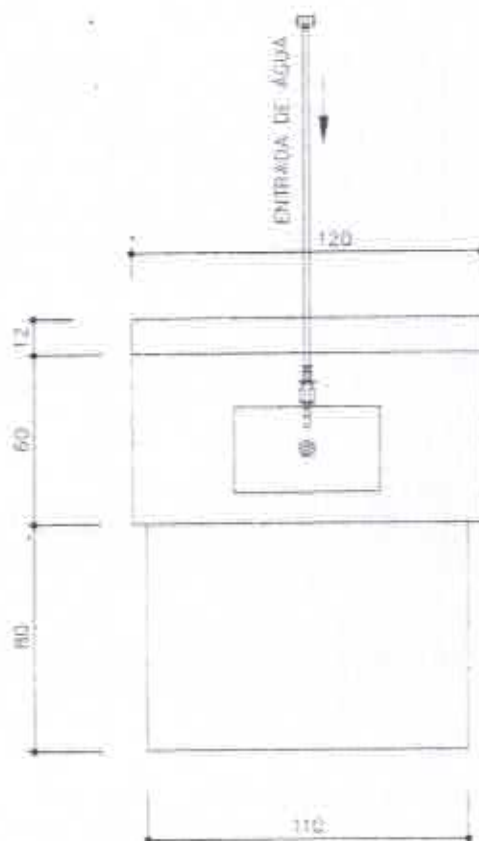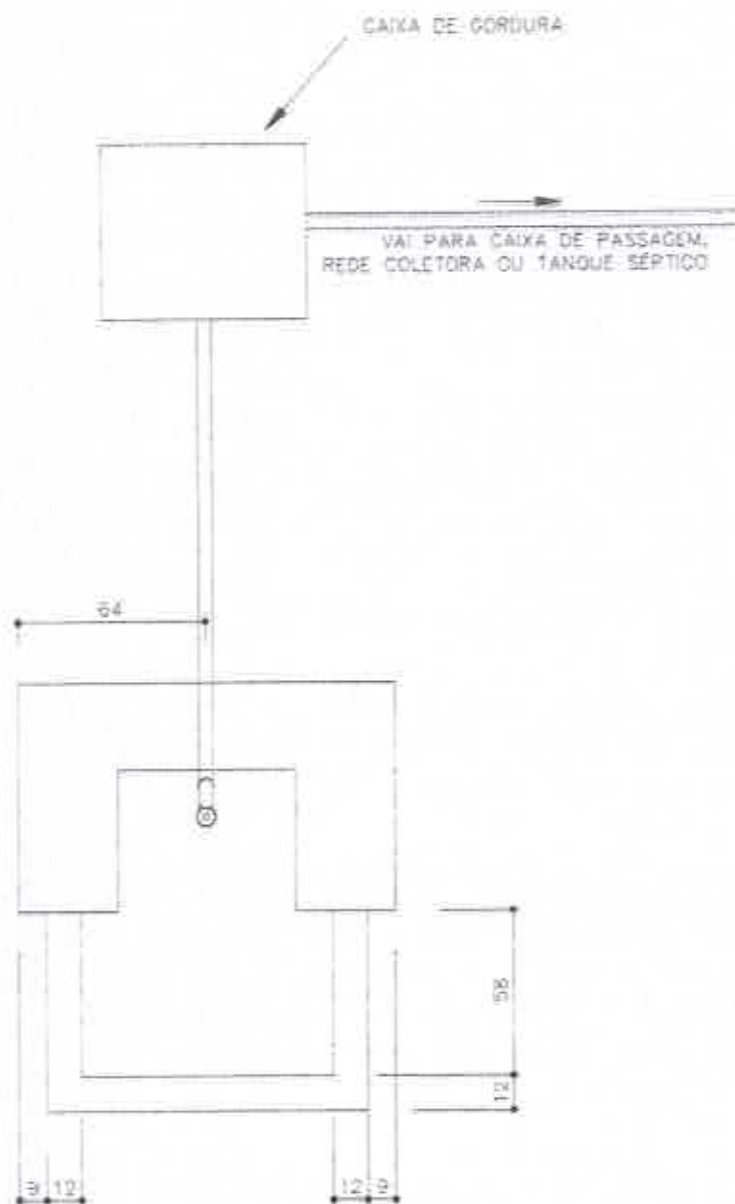

TÍTULO	DATA	ESCALA	ARQUIVO
PIA DE COZINHA - VISTA DE TOPO	OUT/2013	1:25	
PRANCHA 01/04			
PROJETO	AUTORES		
MELHORIAS SANITÁRIAS DOMICILIARES			
LOCALIDADE	NOME: CREA:		
	NOME: CREA:		
FUNASA	DESENV.	DESENHO	VISTO
MINISTERIO DA SAUDE FUNDAÇÃO NACIONAL DE SAÚDE			

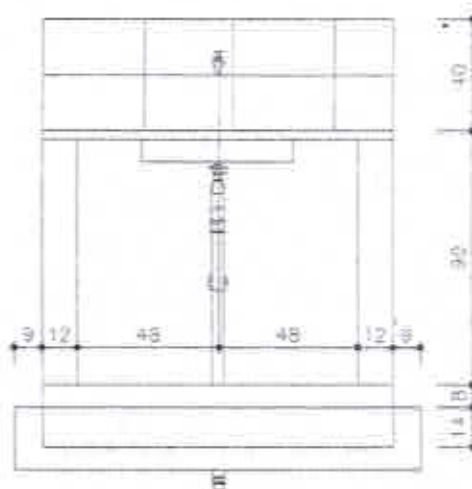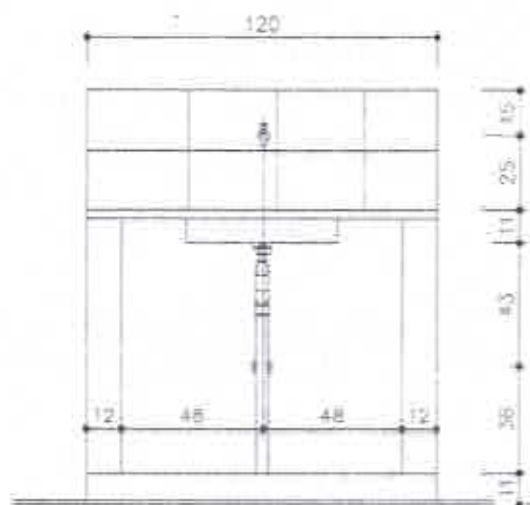



TÍTULO		DATA	ESCALA	ARQUIVO
PLA DE COZINHA - VISTA NORTE		OUT/2013	1:25	
PROJETO		PRANCHA 02/04		
MELHORIAS SANITÁRIAS DOMICILIARES		AUTORES		
LOCALIDADE		NOME:		
		CÉREA:		
FUNASA		NOME:		
MINISTERIO DA SAUDE		CÉREA:		
FUNDAÇÃO NACIONAL DE SAÚDE		DESENV.	DESENHO	VISTO

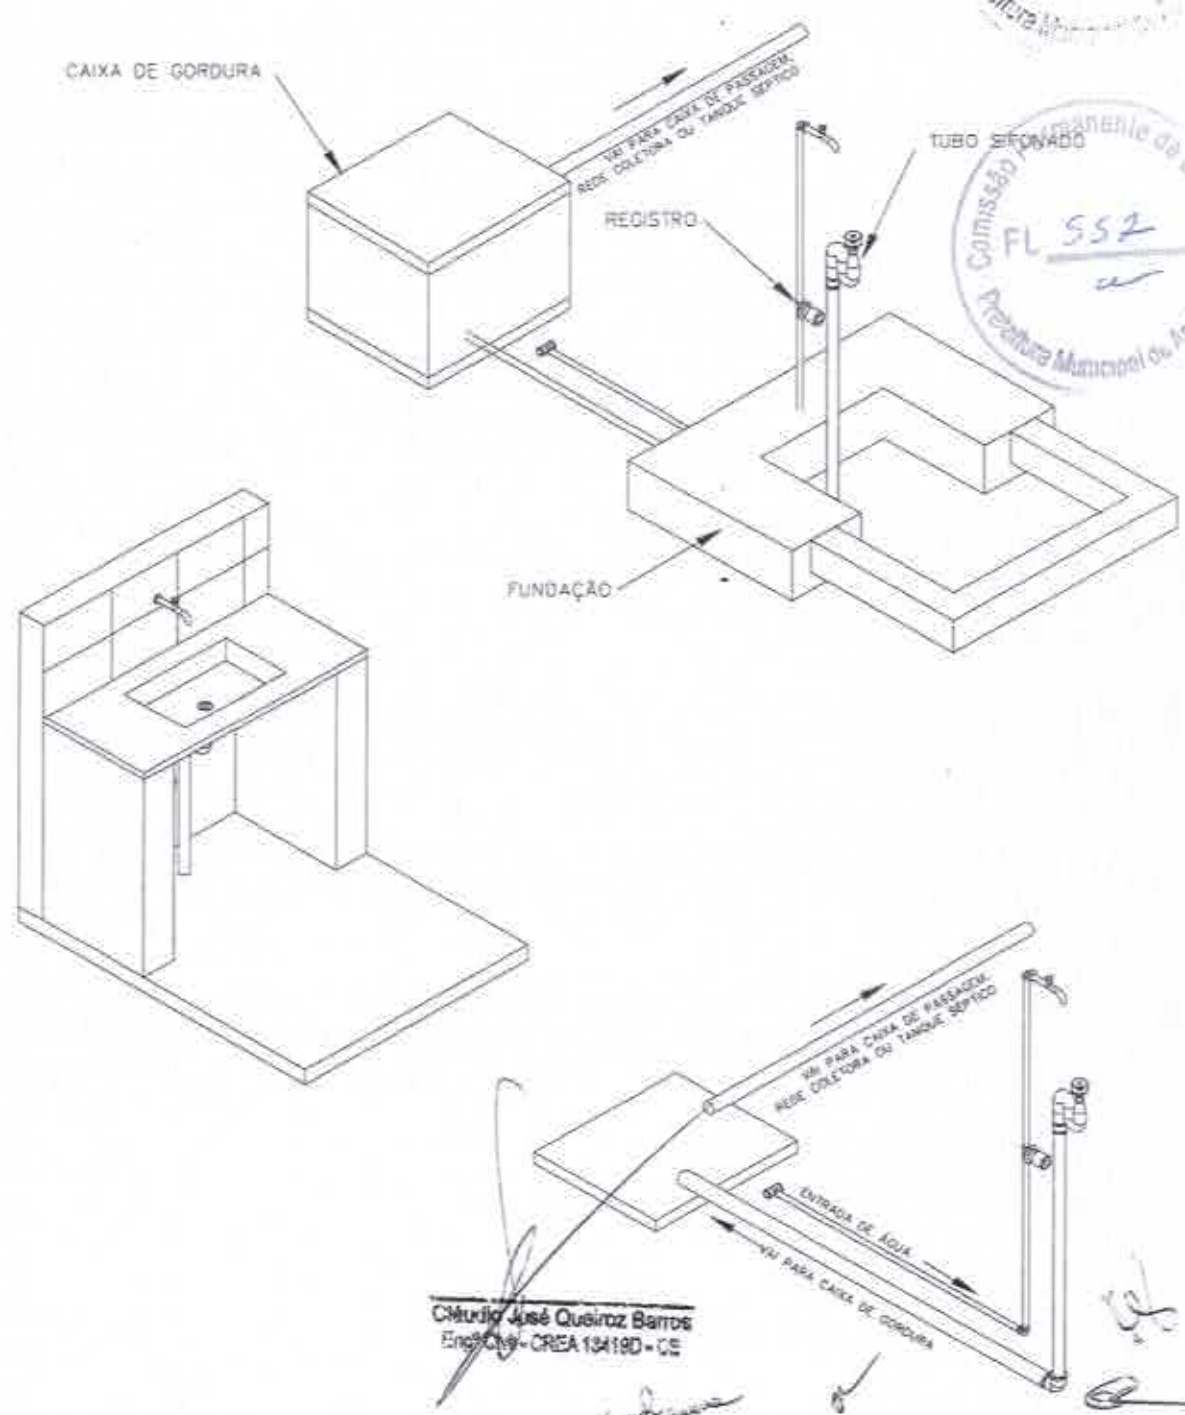


 Claudio José Queiroz Barros
 Eng.º Civil - CREA 134190 - CE


 [Illegible signature]

TÍTULO		DATA	ESCALA	ARQUIVO
PIA DE COZINHA - ISOMÉTRICO 30		OUT/2013	1:25	
PRANCHA 03/04				
PROJETO		AUTORES		
MELHORIAS SANITÁRIAS DOMICILIARES				
LOCALIDADE		NOME CREA		
		NOME CREA		
FUNASA		DESENV.	DESENHO	VISTO
MINISTERIO DA SAUDE FUNDAÇÃO NACIONAL DE SAUDE				

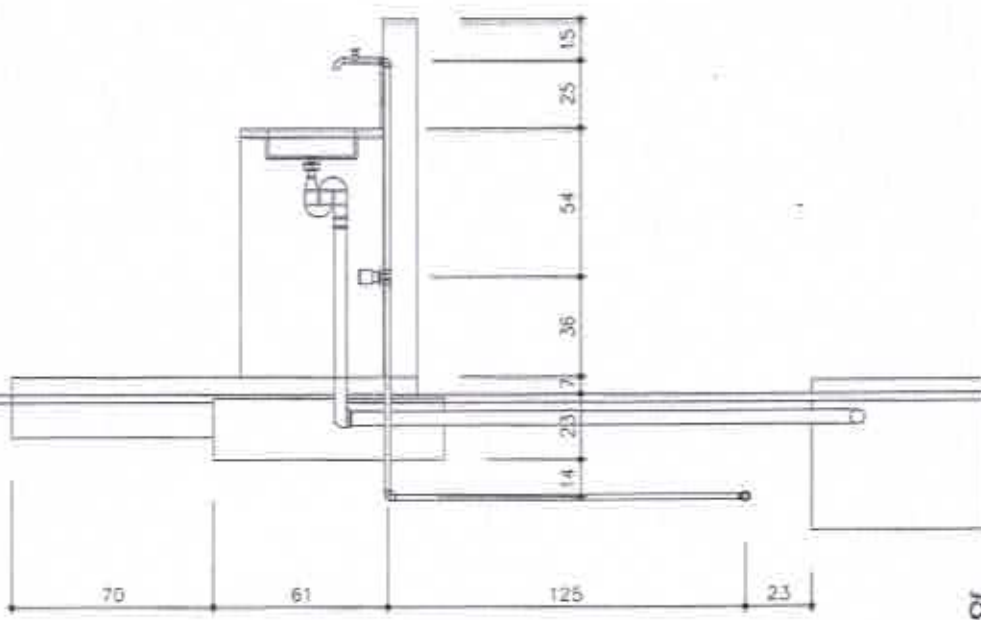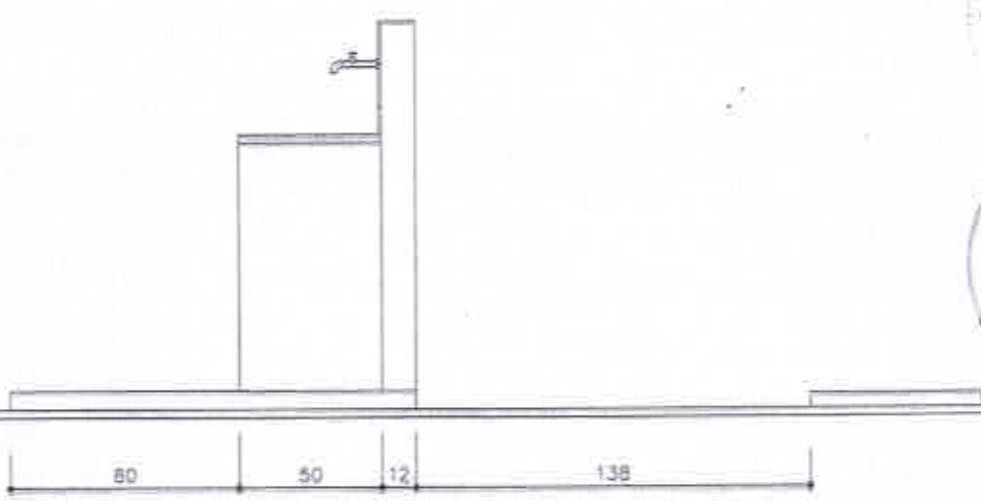

Cláudio José de Barros
Eng. Civil - CREA 104120 - RJ

TÍTULO	
PIA DE COZINHA - LATERAL E CORTE	
PROJETO	
MELHORIAS SANITÁRIAS DOMICILIARES	
LOCALIDADE	
FUNASA	

DATA	ESCALA	ARQUIVO
OUT/2013	1:25	
PRANCHA 04/04		
AUTORES		
NOME:		
CREA:		
NOME:		
CREA:		
DESENV.	DESENHO	VISTO

MINISTERIO DA SAUDE
FUNDAÇÃO NACIONAL DE SAUDE